


CIMENTACIÓN TIPO (A)

CIMENTACIÓN ESTANDAR TIPO -A-

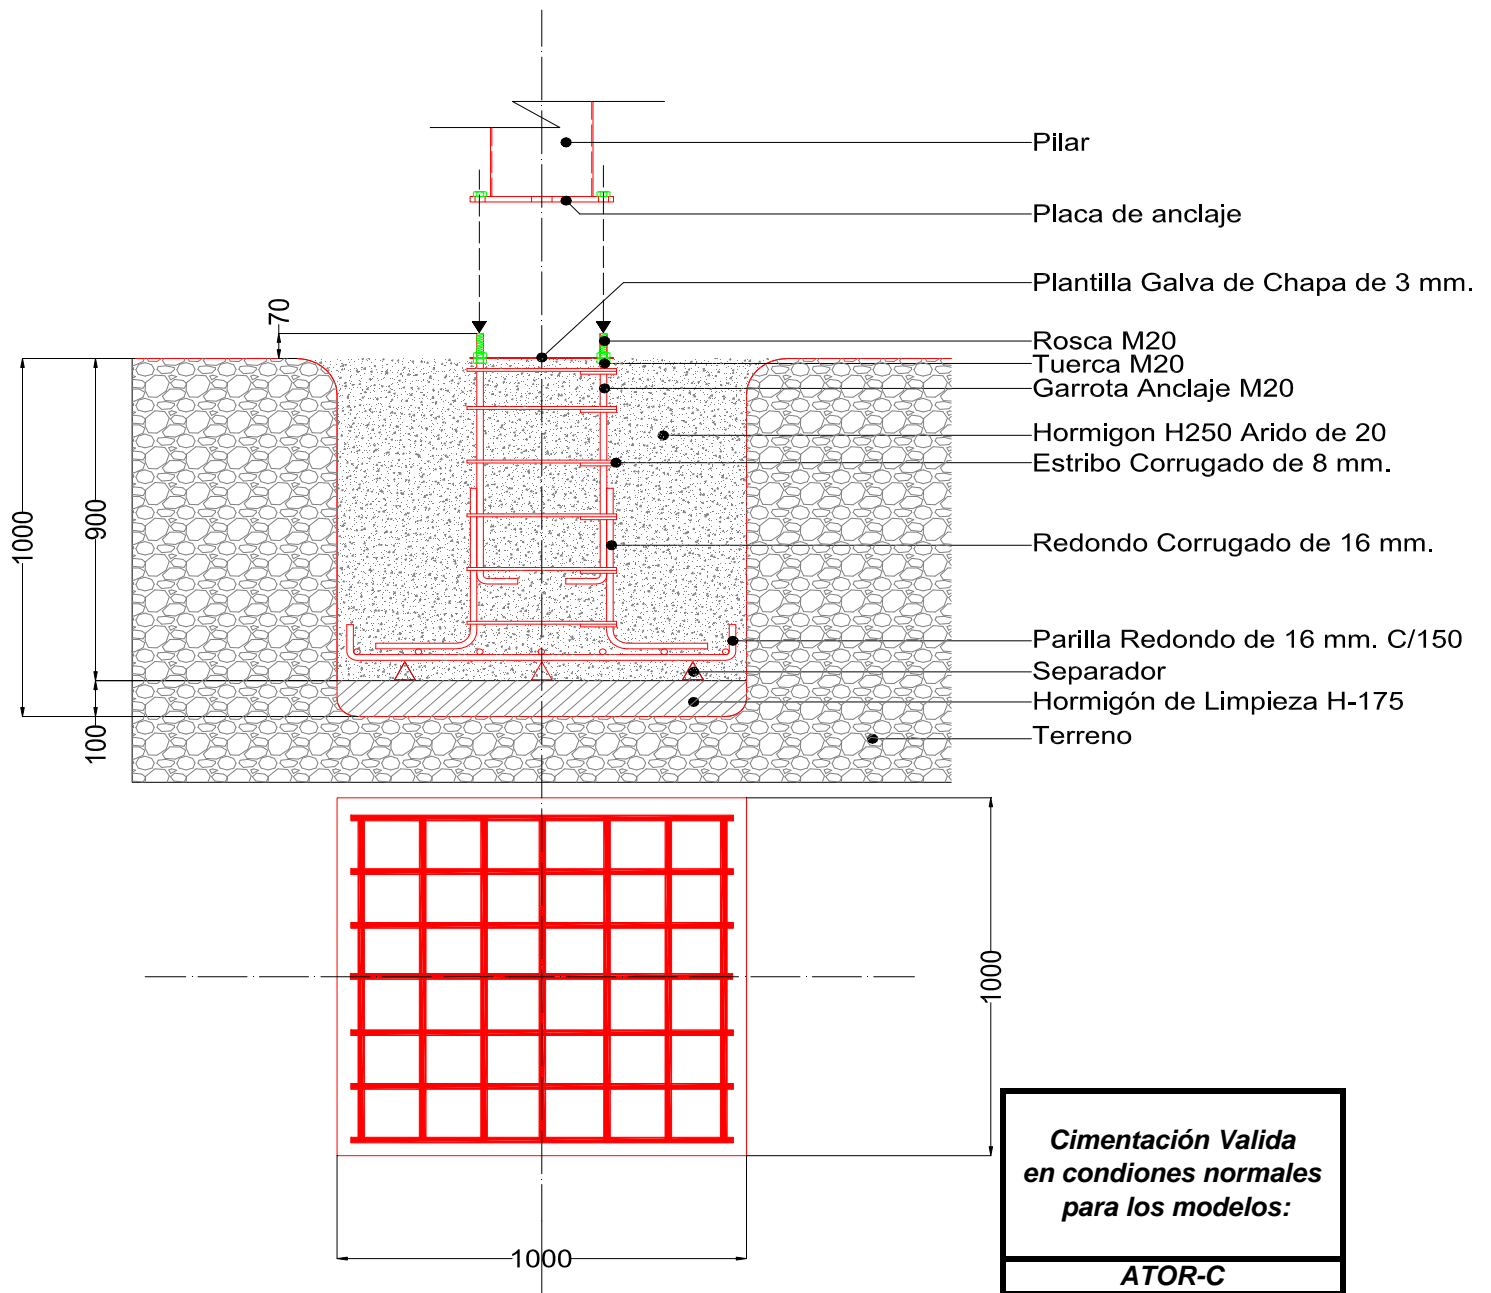

**Cimentación Valida
en condiciones normales
para los modelos:**

ATOR-C
EUROVIG EU40
ABAT15 AB40
CURVO EMPRESARIAL

FERRALLA Y CIMENTACIÓN
DE CUENTA DEL CLIENTE

Hormigón indicado para terrenos en ambientes normales. (FERRALLA NECESARIA DE CUENTA DEL CLIENTE)



ATOR SYTEM
CANTILEVER SYSTEM
Patente exclusiva

